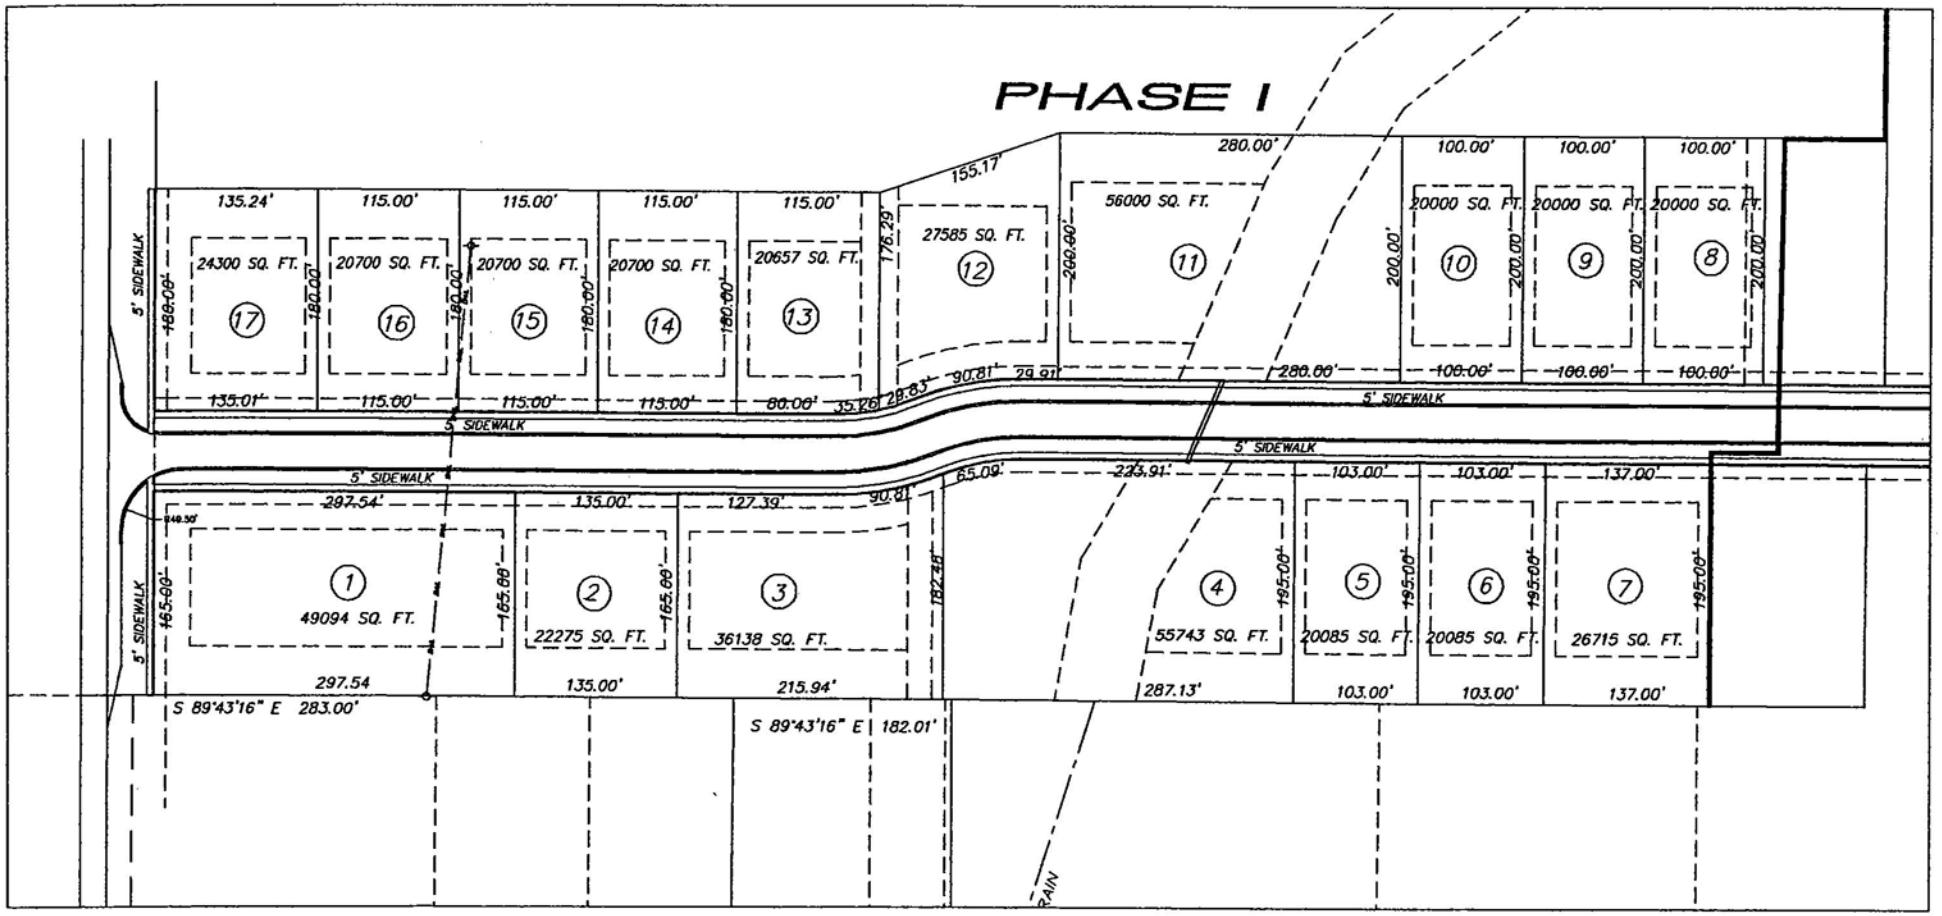
PHASE I
5' SIDEWALK
135.24'
115.00'
24300 SQ. FT.
20700 SQ. FT.
20657 SQ. FT.
27585 SQ. FT.
56000 SQ. FT.
20000 SQ. FT.
280.00'
100.00'
155.17'
176.29'
200.00'
180.00'
135.01'
80.00'
35.26'
29.83'
90.81'
29.91'
297.54'
135.00'
127.39'
65.09'
223.91'
103.00'
137.00'
165.00'
182.18'
195.00'
49094 SQ. FT.
22275 SQ. FT.
36138 SQ. FT.
55743 SQ. FT.
20085 SQ. FT.
26715 SQ. FT.
287.13'
215.94'
S 89°43'16" E 283.00'
S 89°43'16" E 182.01'
DRAIN